




- LINKER ZIJGEVEL BESTAAND -

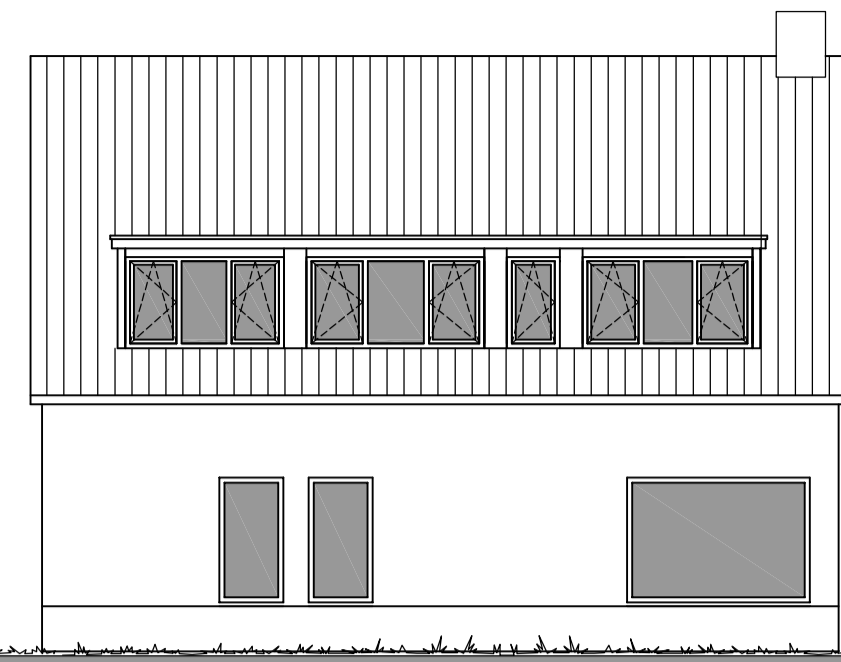


- LINKER ZIJGEVEL NIEUW -

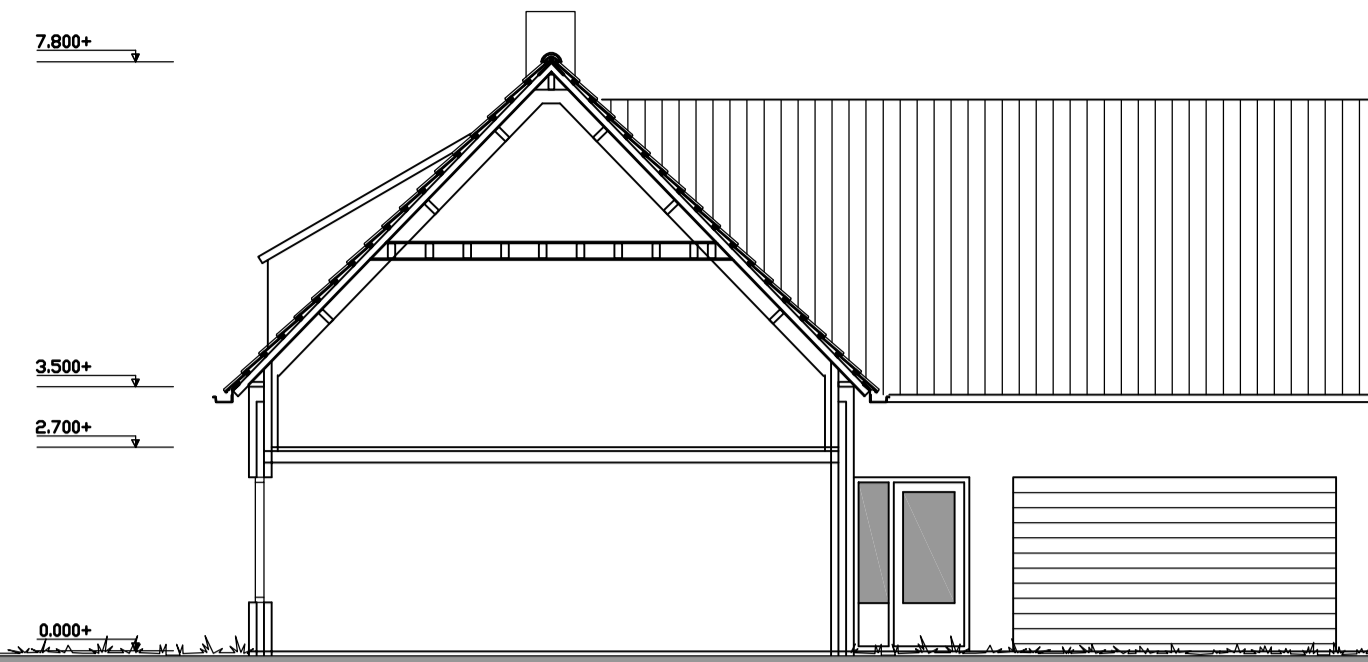


- DOORSNEDE A-A -

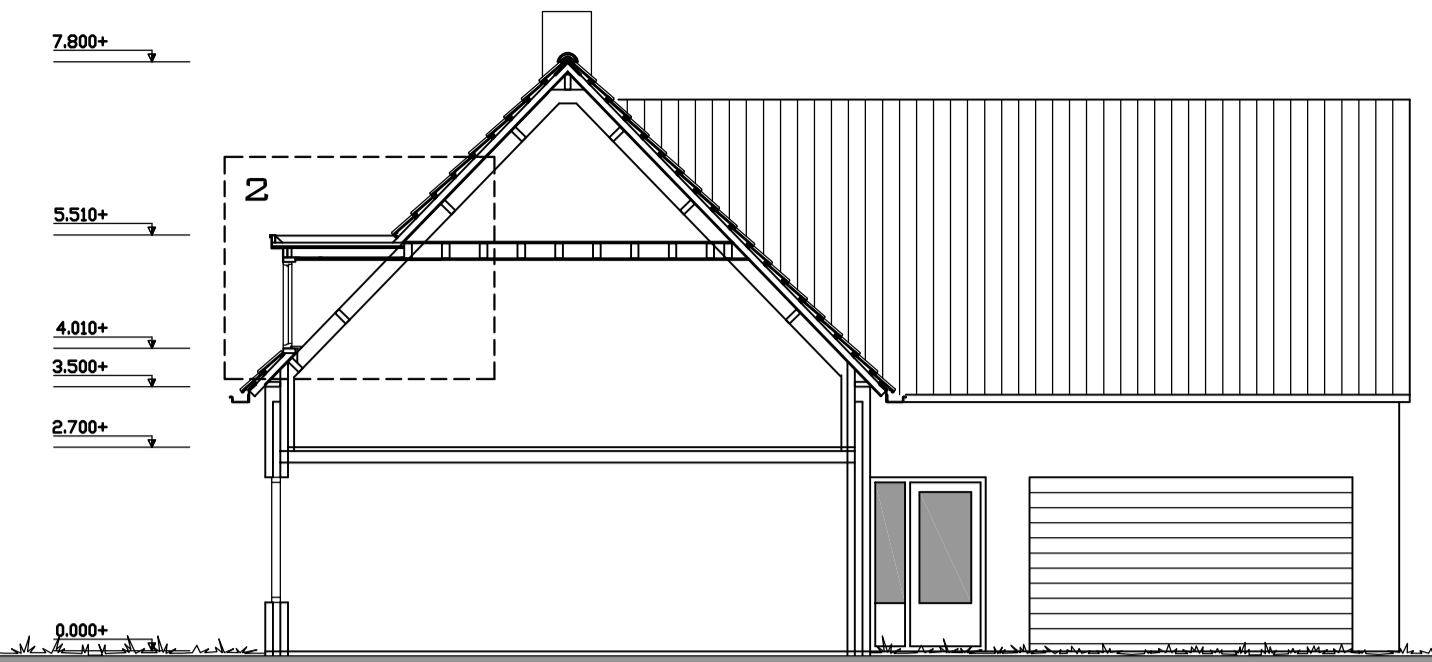


- DOORSNEDE B-B -

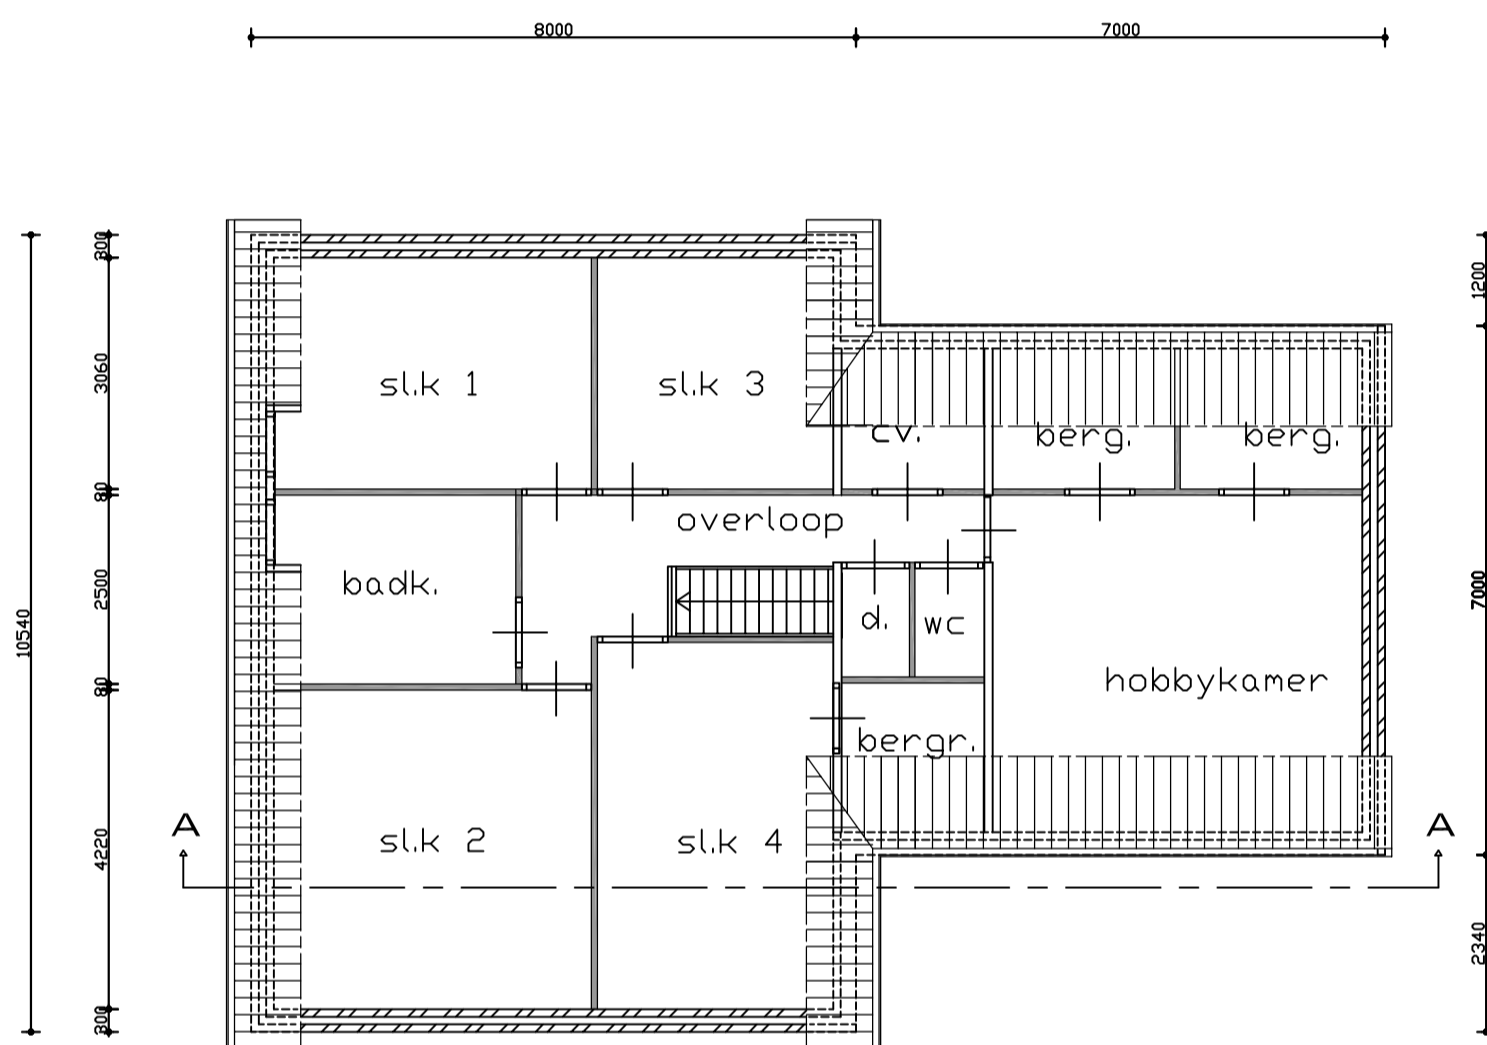

- VERDIEPING BESTAAND -

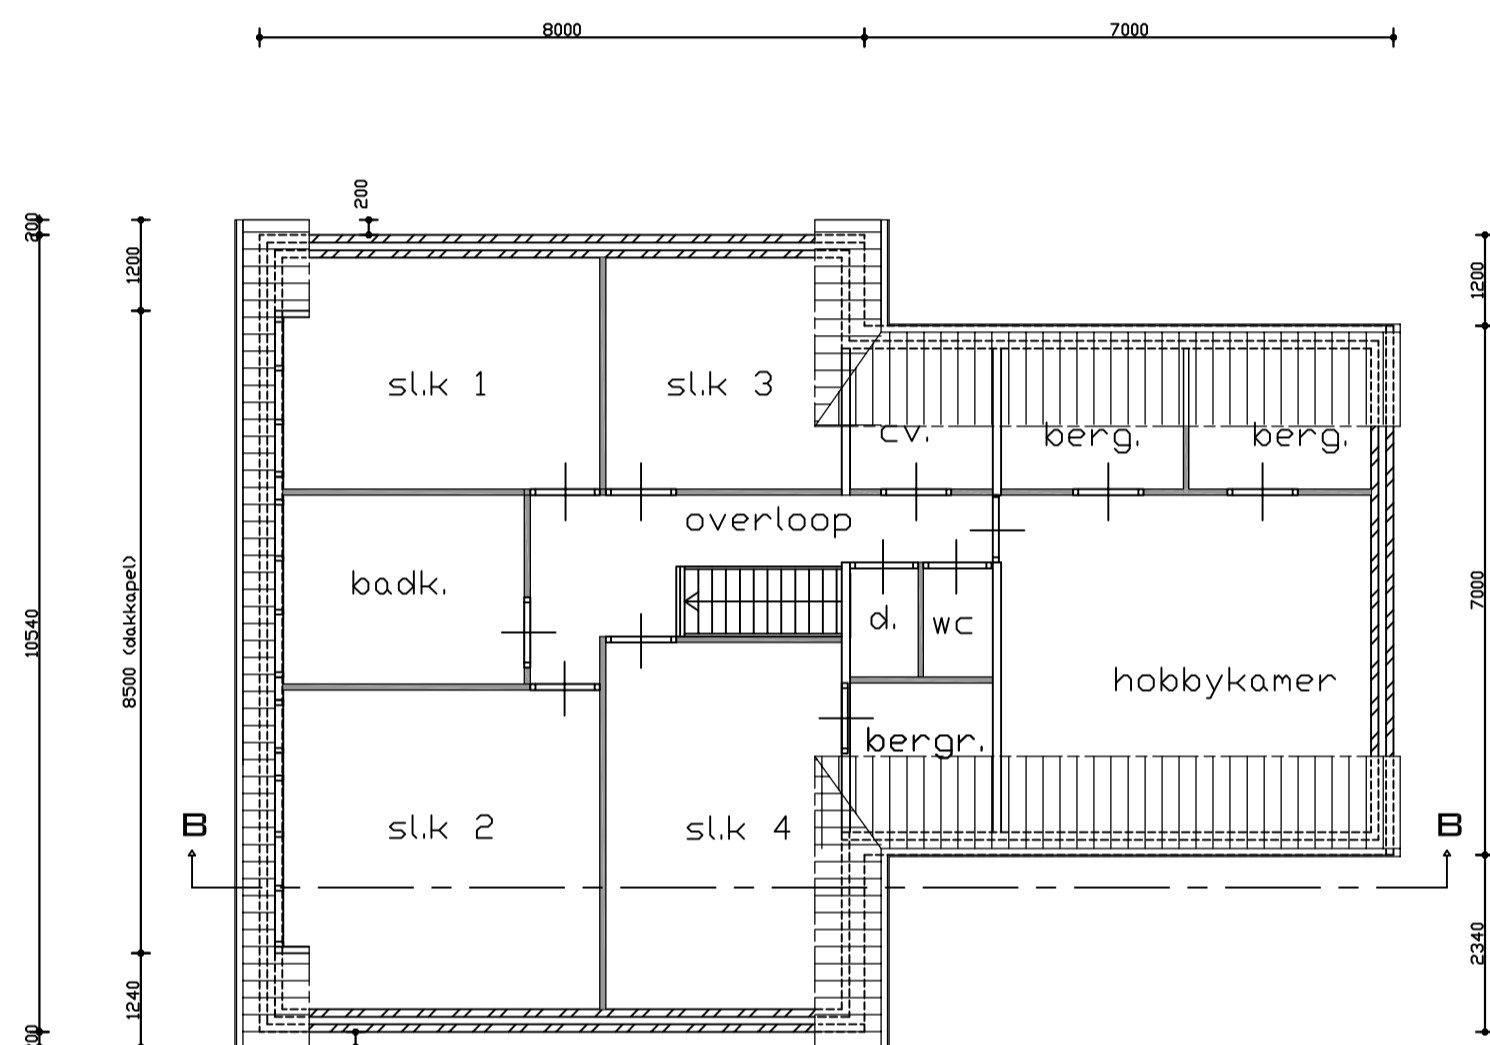



- VERDIEPING NIEUW -

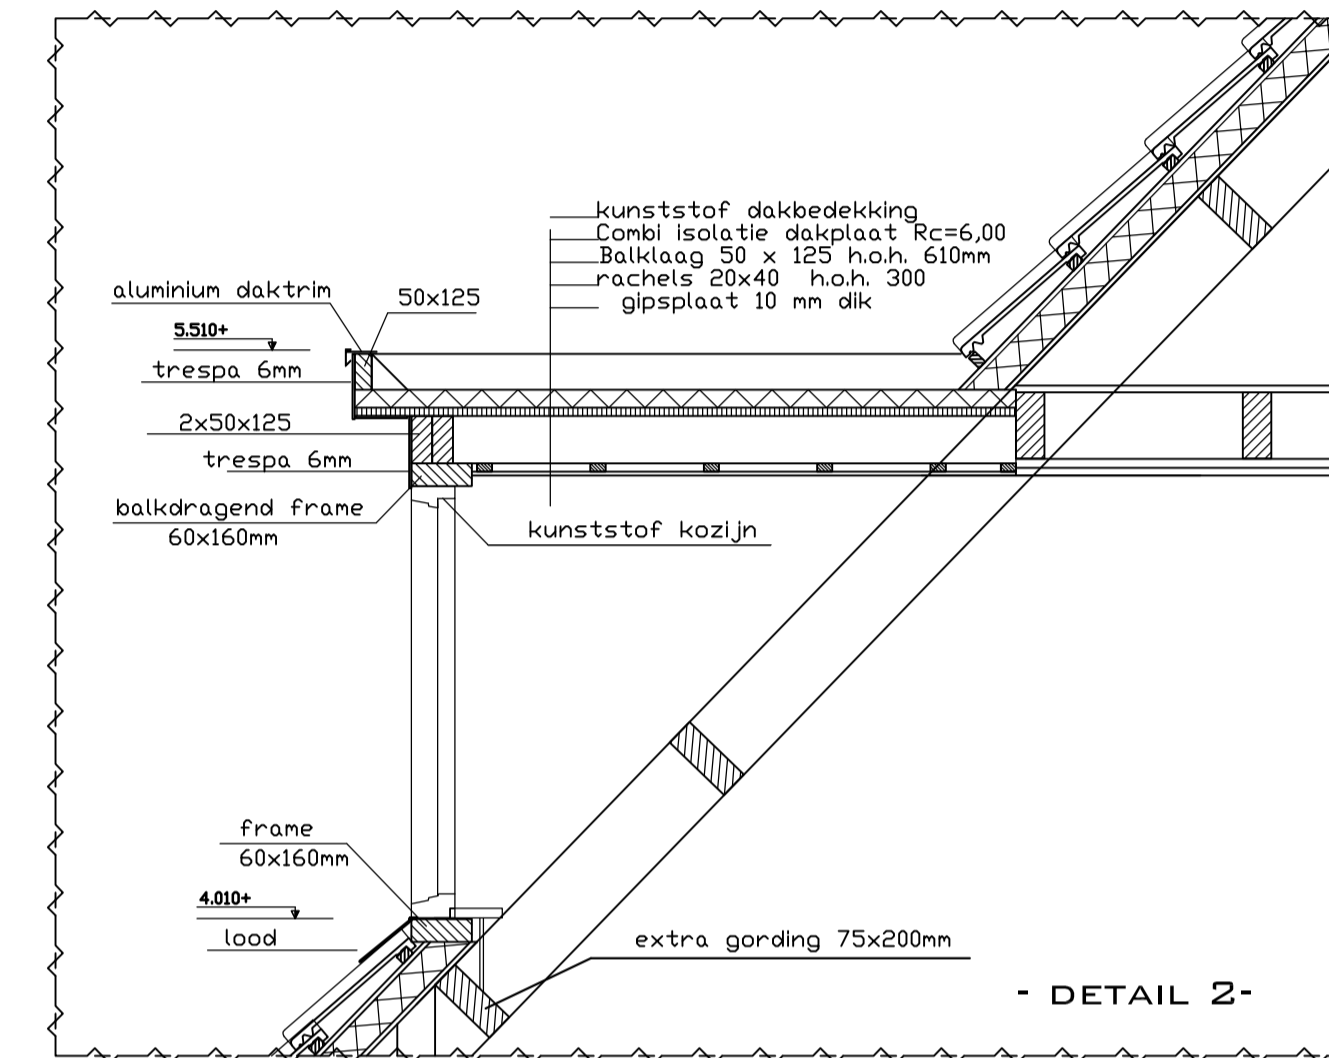


- DETAIL 2 -




gem. TILBURG  
schaal 1:1000  
sectie AB nr.ged. 1865

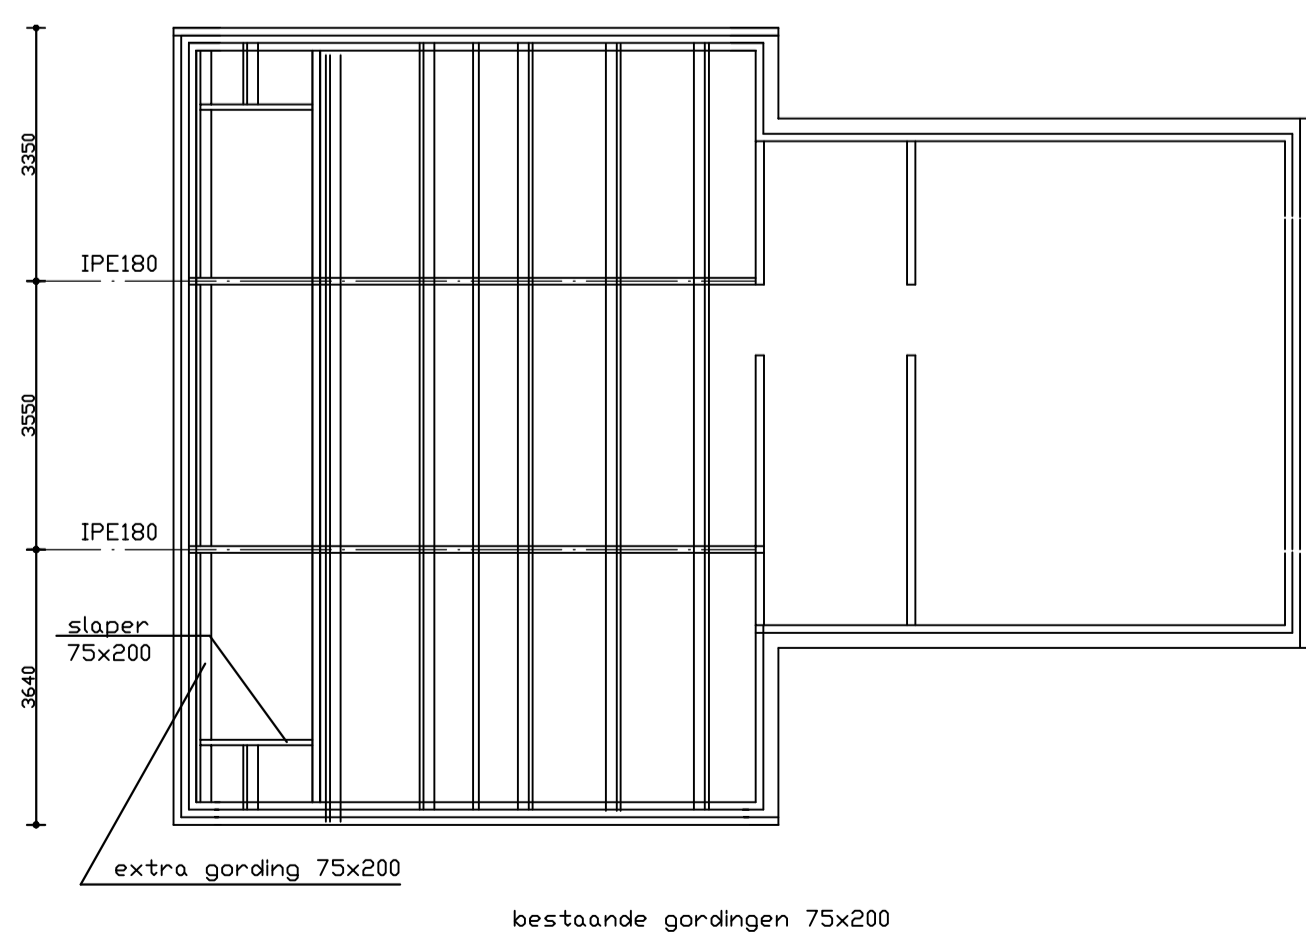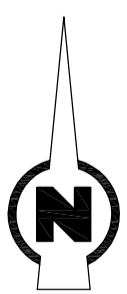

- KAPPLAN NIEUW -

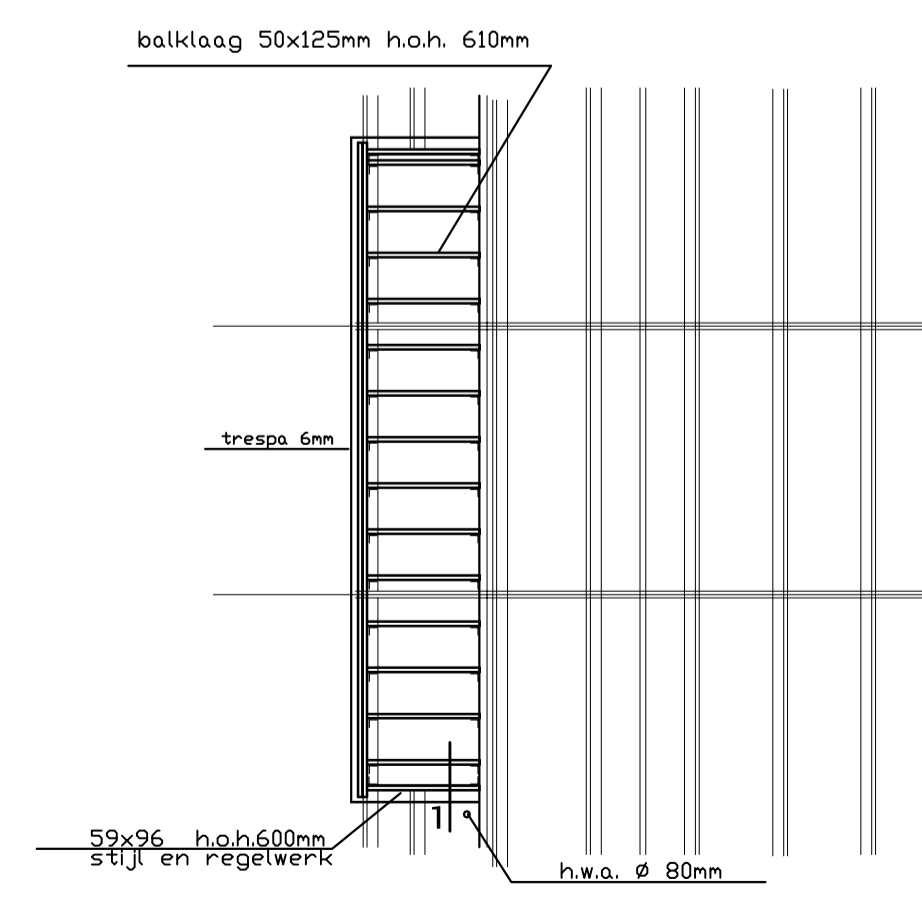

- BALKLAAG DAKKAPEL -

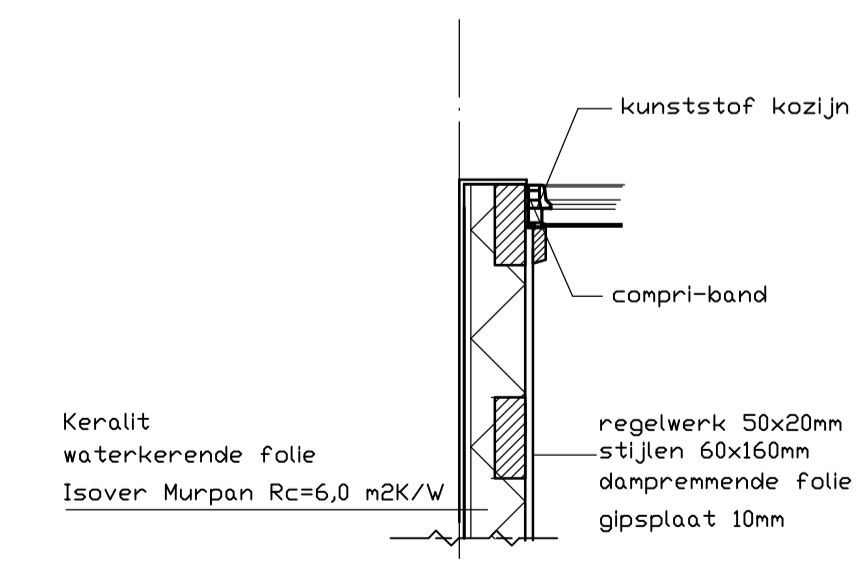

- DETAIL 1 -

**Beglazing**  
Dubbele beglazing BI-SP-SU 4-15-5mm.  
Fabrikant: Glaverbel.  
Type: Thermoplas Superlite HR+.  
Dubbele beglazing in alle buitenramen, kozijnen en deuren met een warmteverstand van ten minste 0,33 m<sup>2</sup>.K/W.(EPN)  
Dubbele beglazing als droge beglazing toepassen.  
De volgende normen en richtlijnen zijn van toepassing:  
Beglazing van kozijnen, ramen en deuren volgens NEN 3576.  
Beglazen van gebouwen volgens NPR 3577.  
Glas voor gebouwen, isolerend dubbelglas.  
Eisen en beproevingsmethoden volgens NEN 3567.  
Houten buitendeuren volgens NPR 7069.  
Schilderwerk uitvoeren volgens NPR 3672.

Onderdeel	Materiaal	Kleur
boeksaad	trespas	Ral. 9001
beplating	keralt	Ral. 9001
kozijnen	kunststof	Ral. 9001
ramen	kunststof	Ral. 9001

**MAATVERDERING I.H.W. CONTROLEREN**

Project:	plaatsen dakkapel	Oprichting nr.:	151210
		Tekening nr.:	B01
		Schaal:	1:100 1:20
Oprichtgever:		Getekend:	
		Wijziging:	
		Getekend:	
		Datum:	13-10-15
		Opmerking:	1e versie
Tel:		Onderdeel:	Bestektekening



AVETEK  
Bouwkundig tekenburo  
Maetsuijckerstraat 7  
5018 GC Tilburg  
Tel: 06-22904231  
K.v.K: 18056702  
ING Bank:  
NL83 INGB 0004305714  
email: info@avetek.nl  
website: www.avetek.nl